



A1 / ANOSU

40 derece

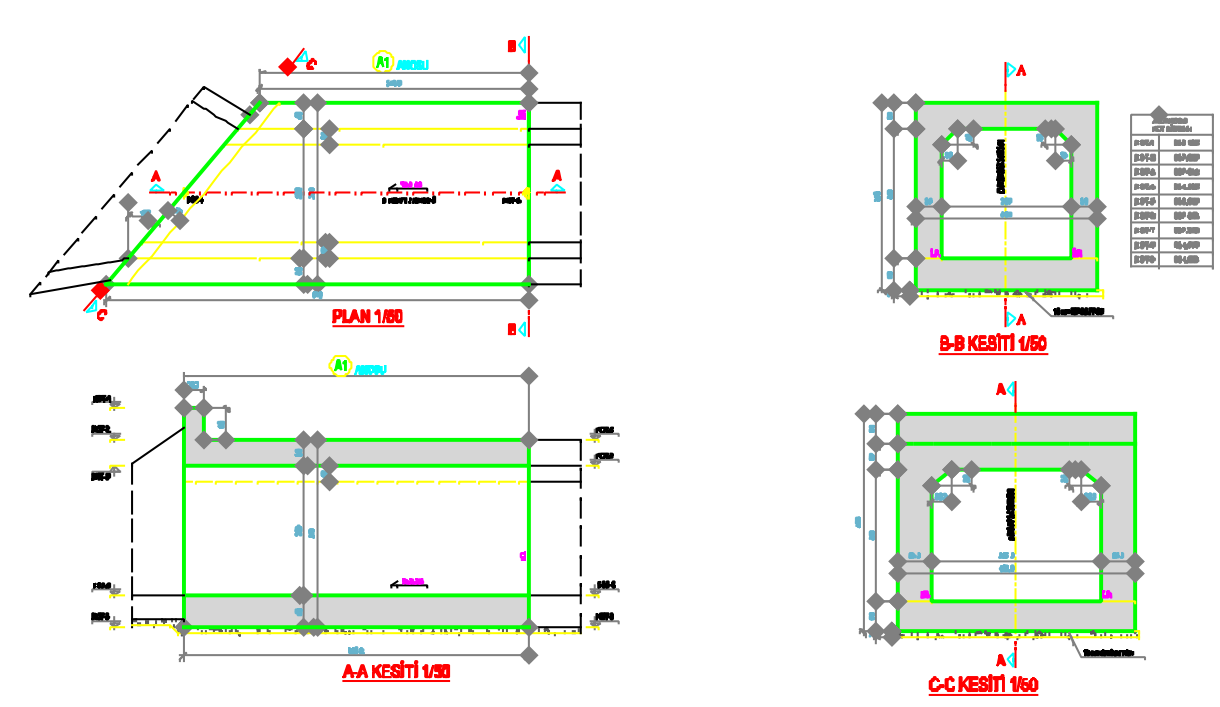





A2 / ANOSU

0 derece



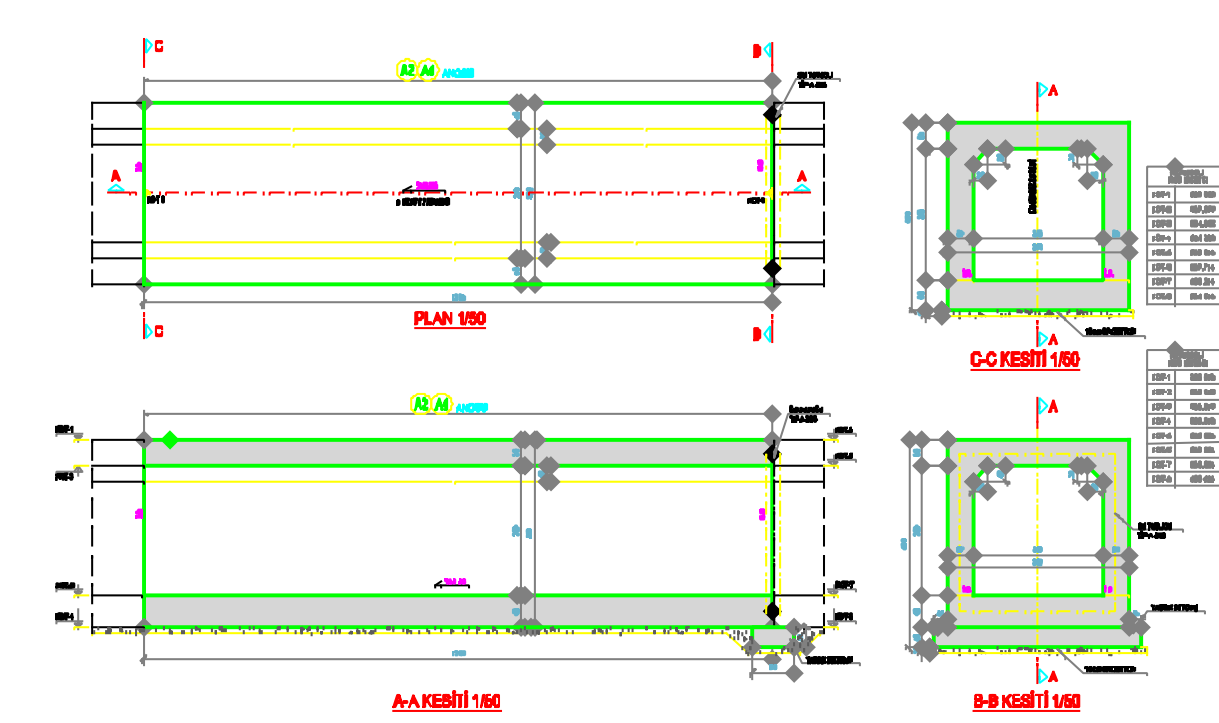


A2 A4 ANOSU


0 derece

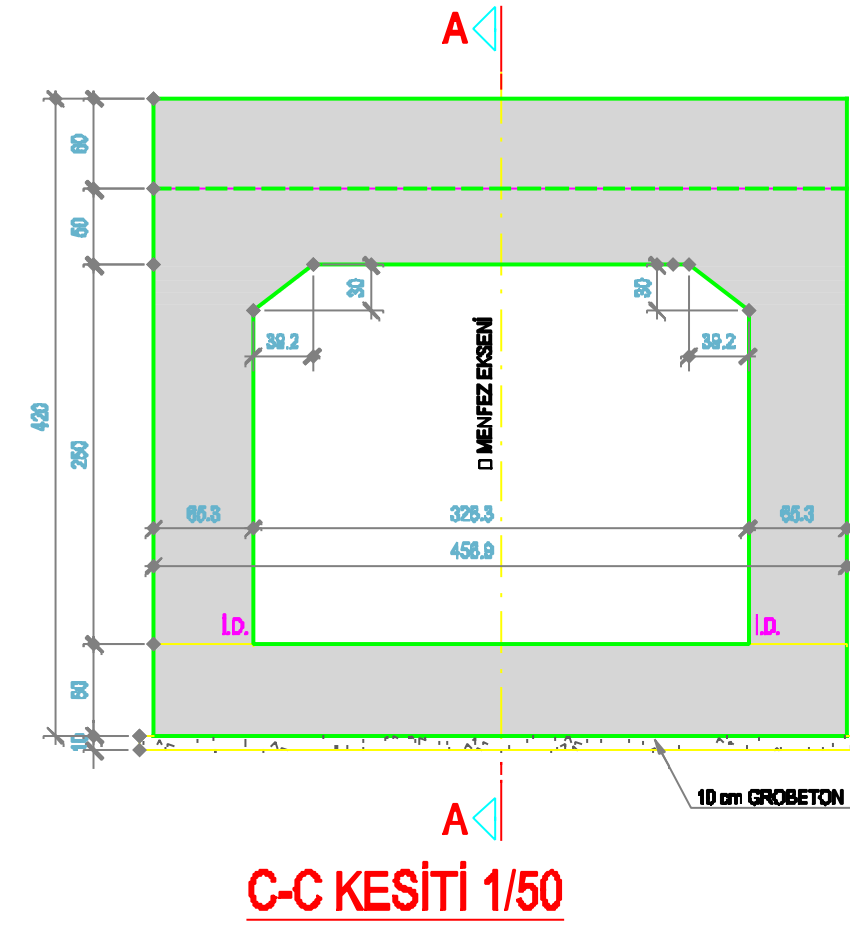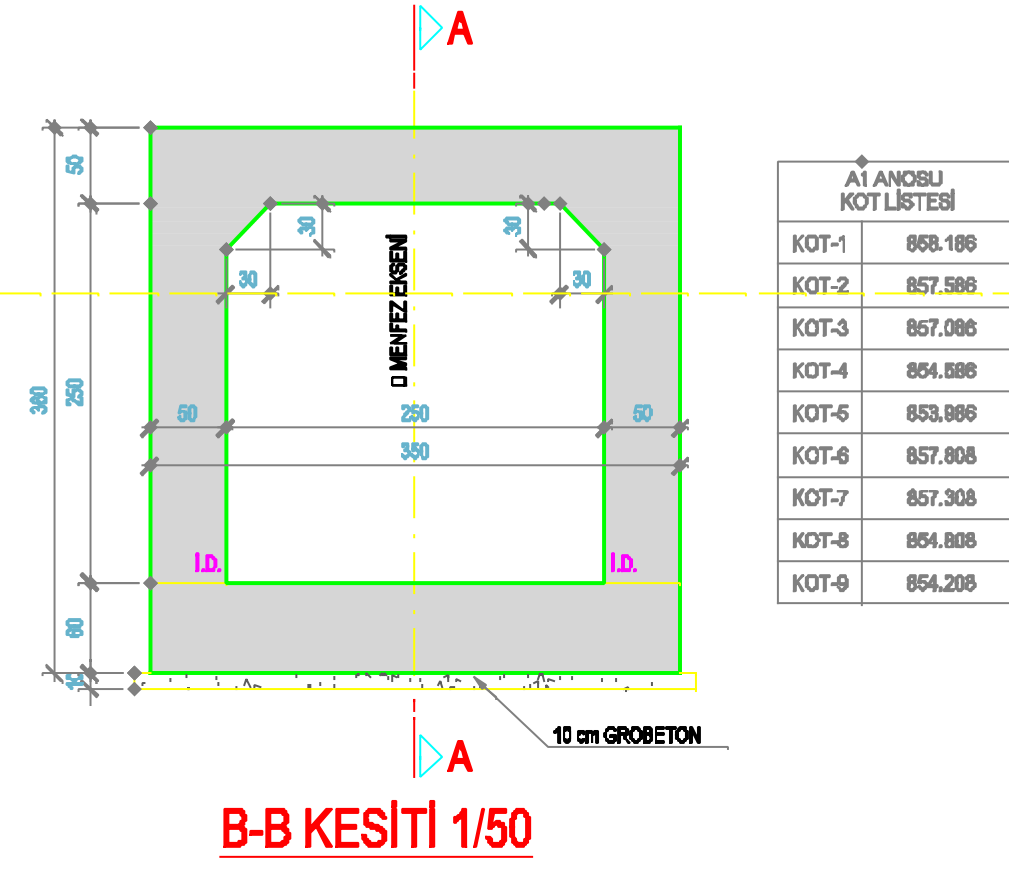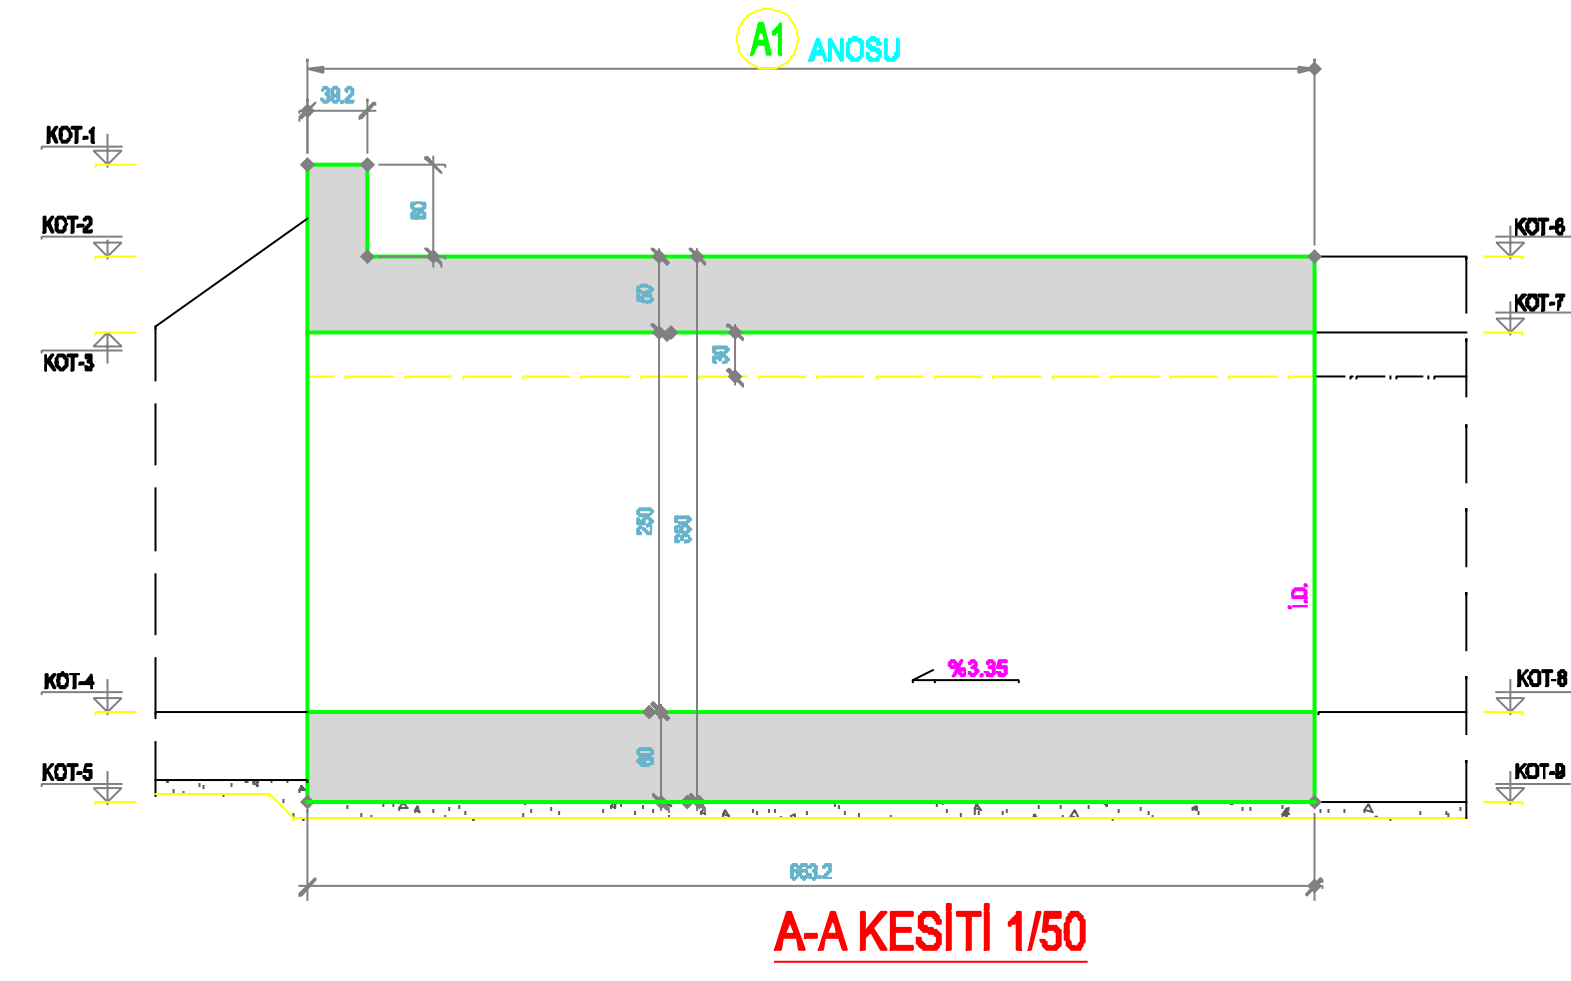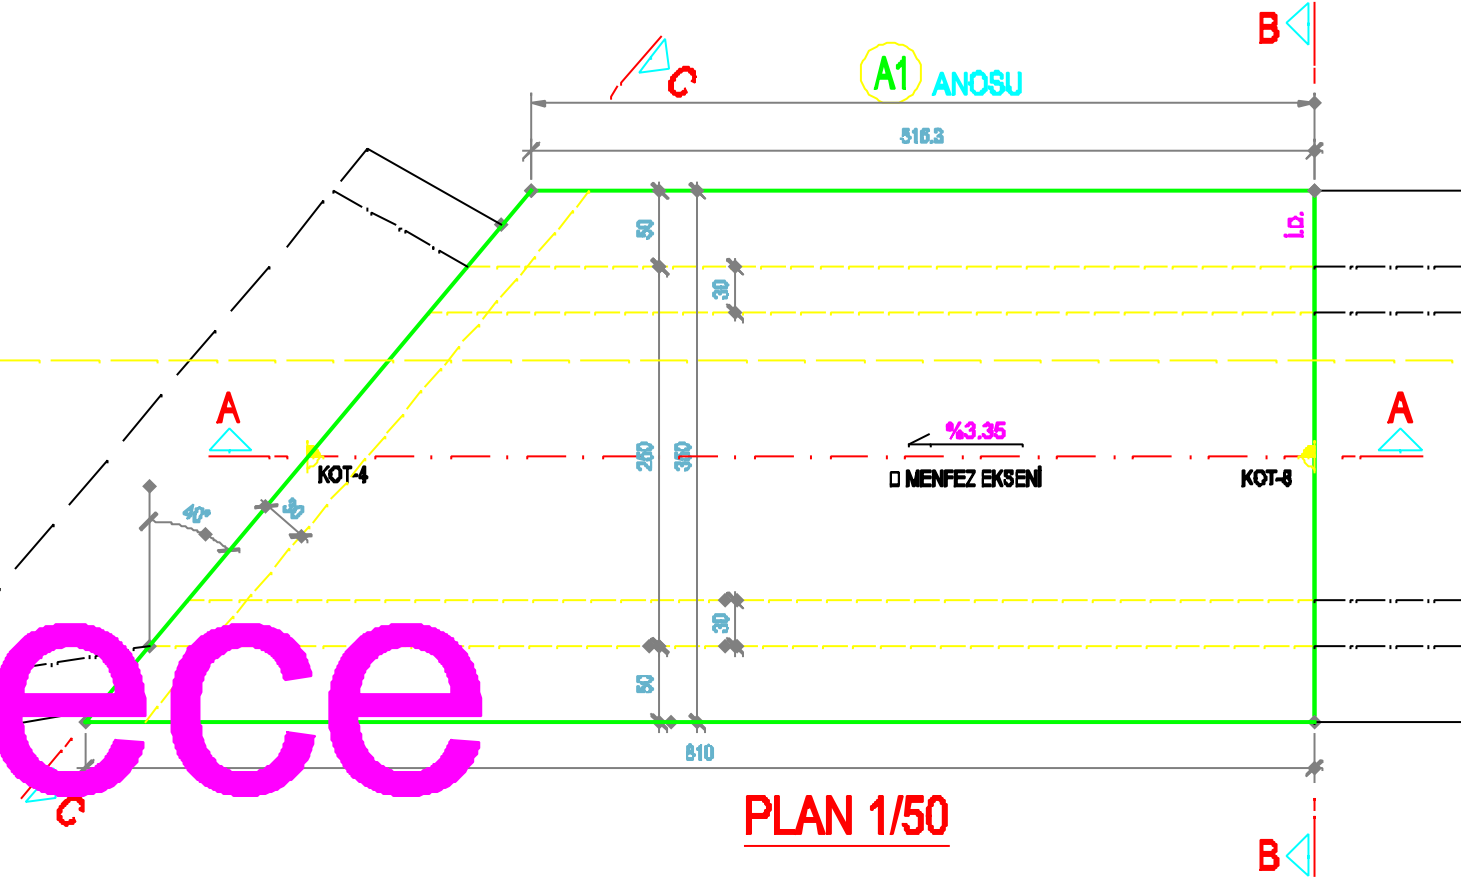

A1 ANOSU KOT LİSTESİ	
KOT-1	858.188
KOT-2	857.588
KOT-3	857.088
KOT-4	854.888
KOT-5	853.888
KOT-6	857.888
KOT-7	857.303
KOT-8	854.888
KOT-9	854.208

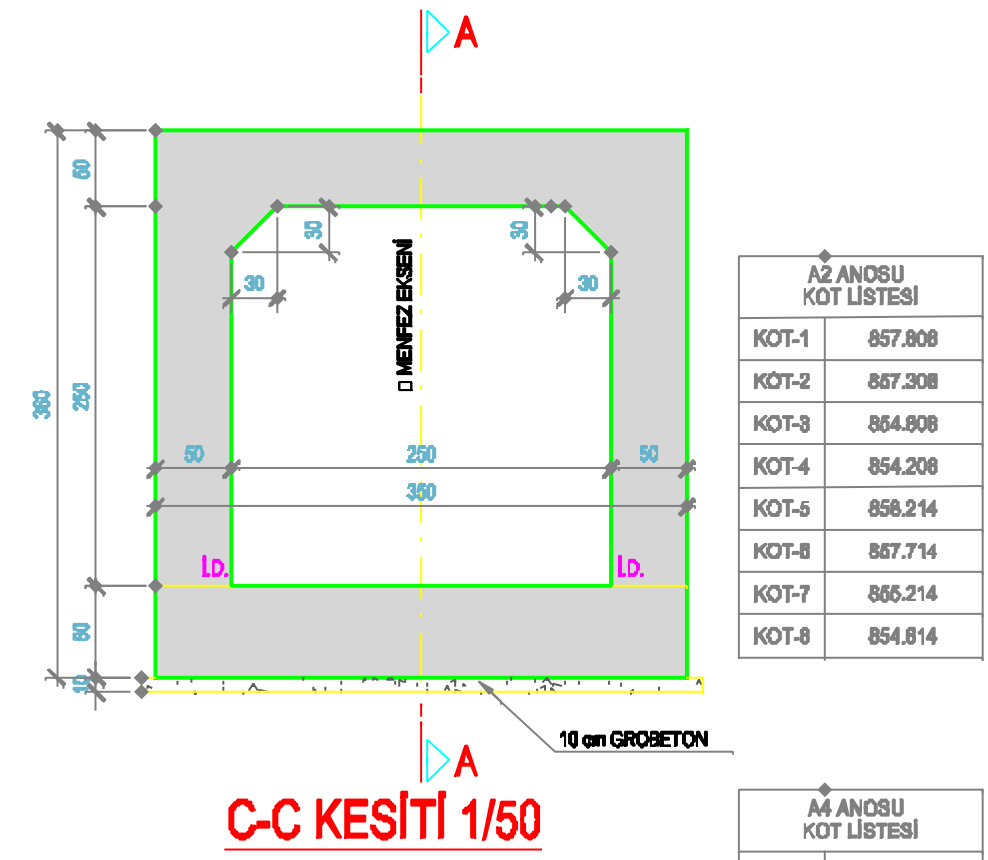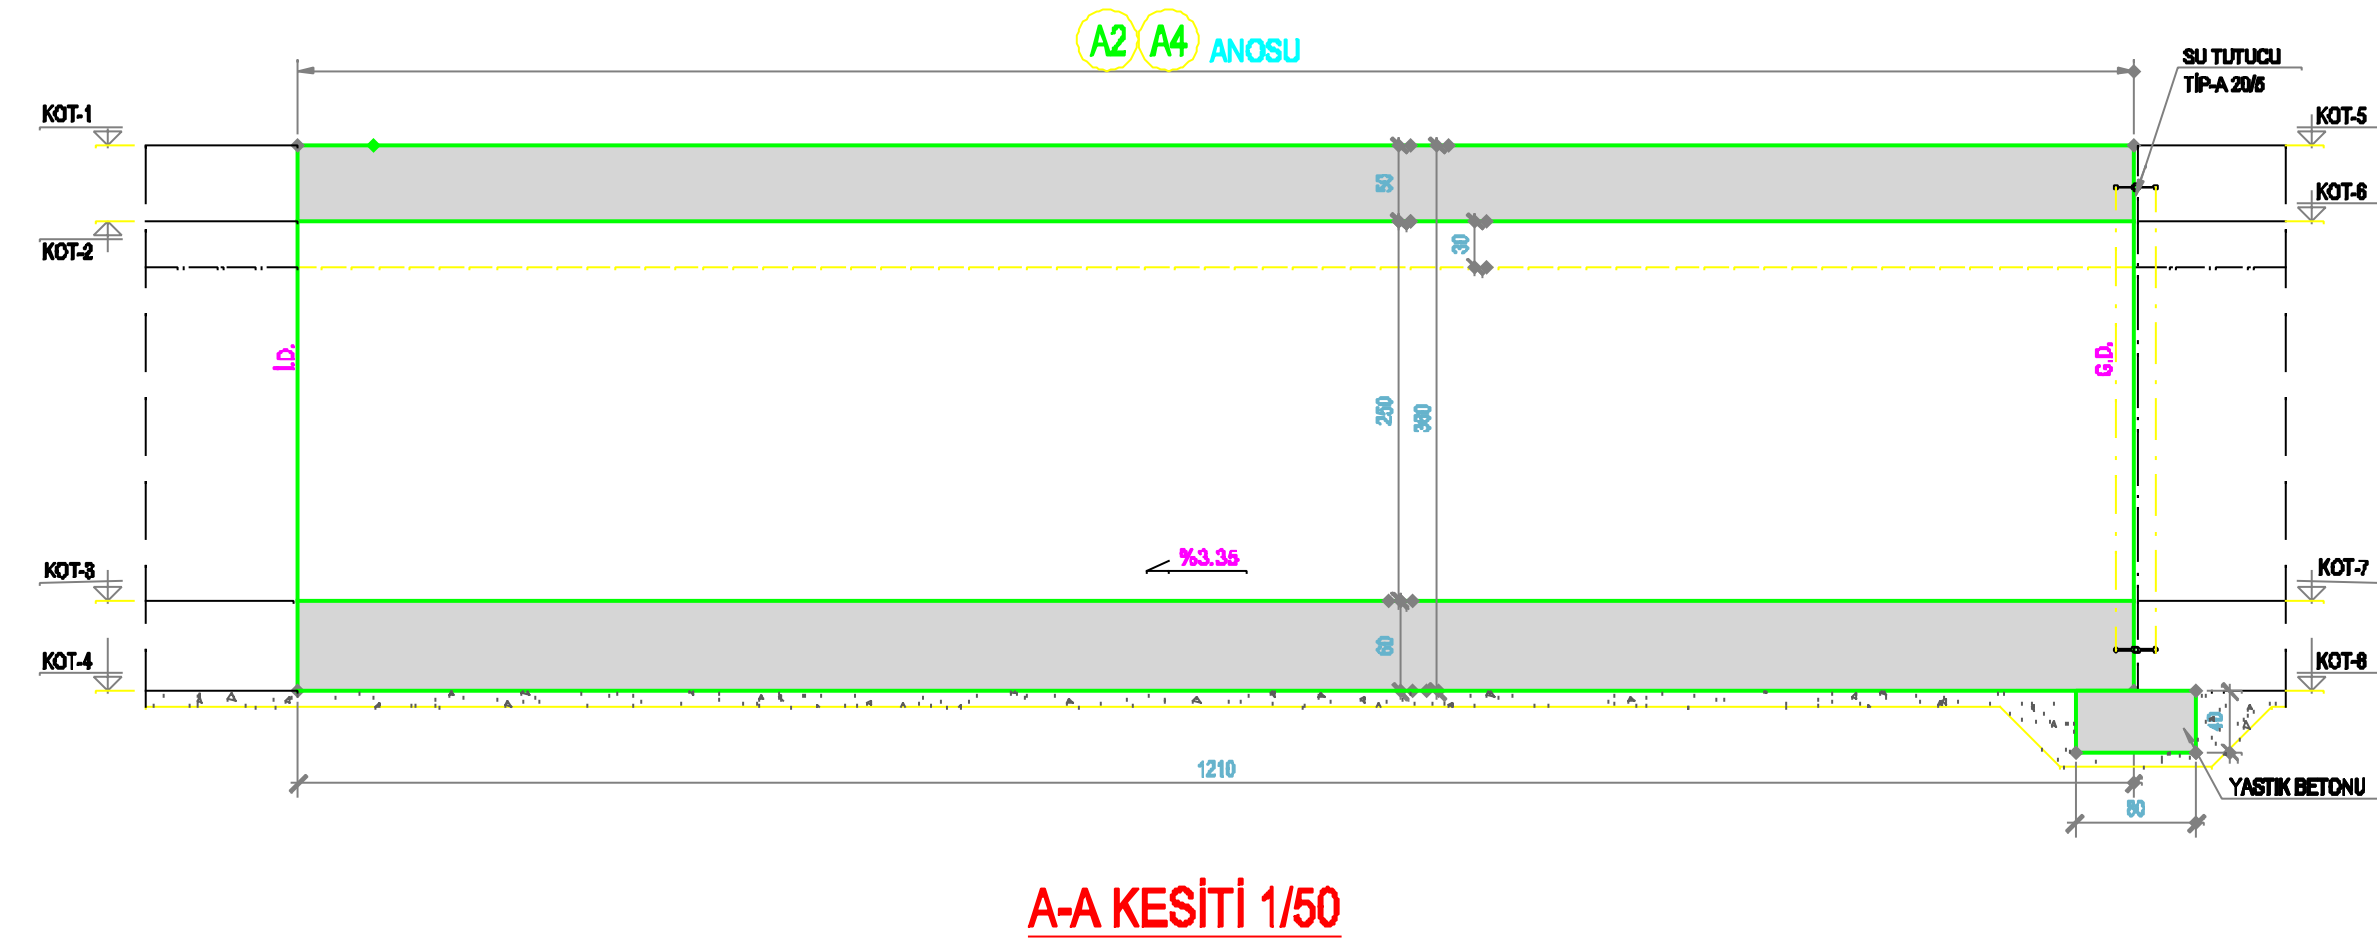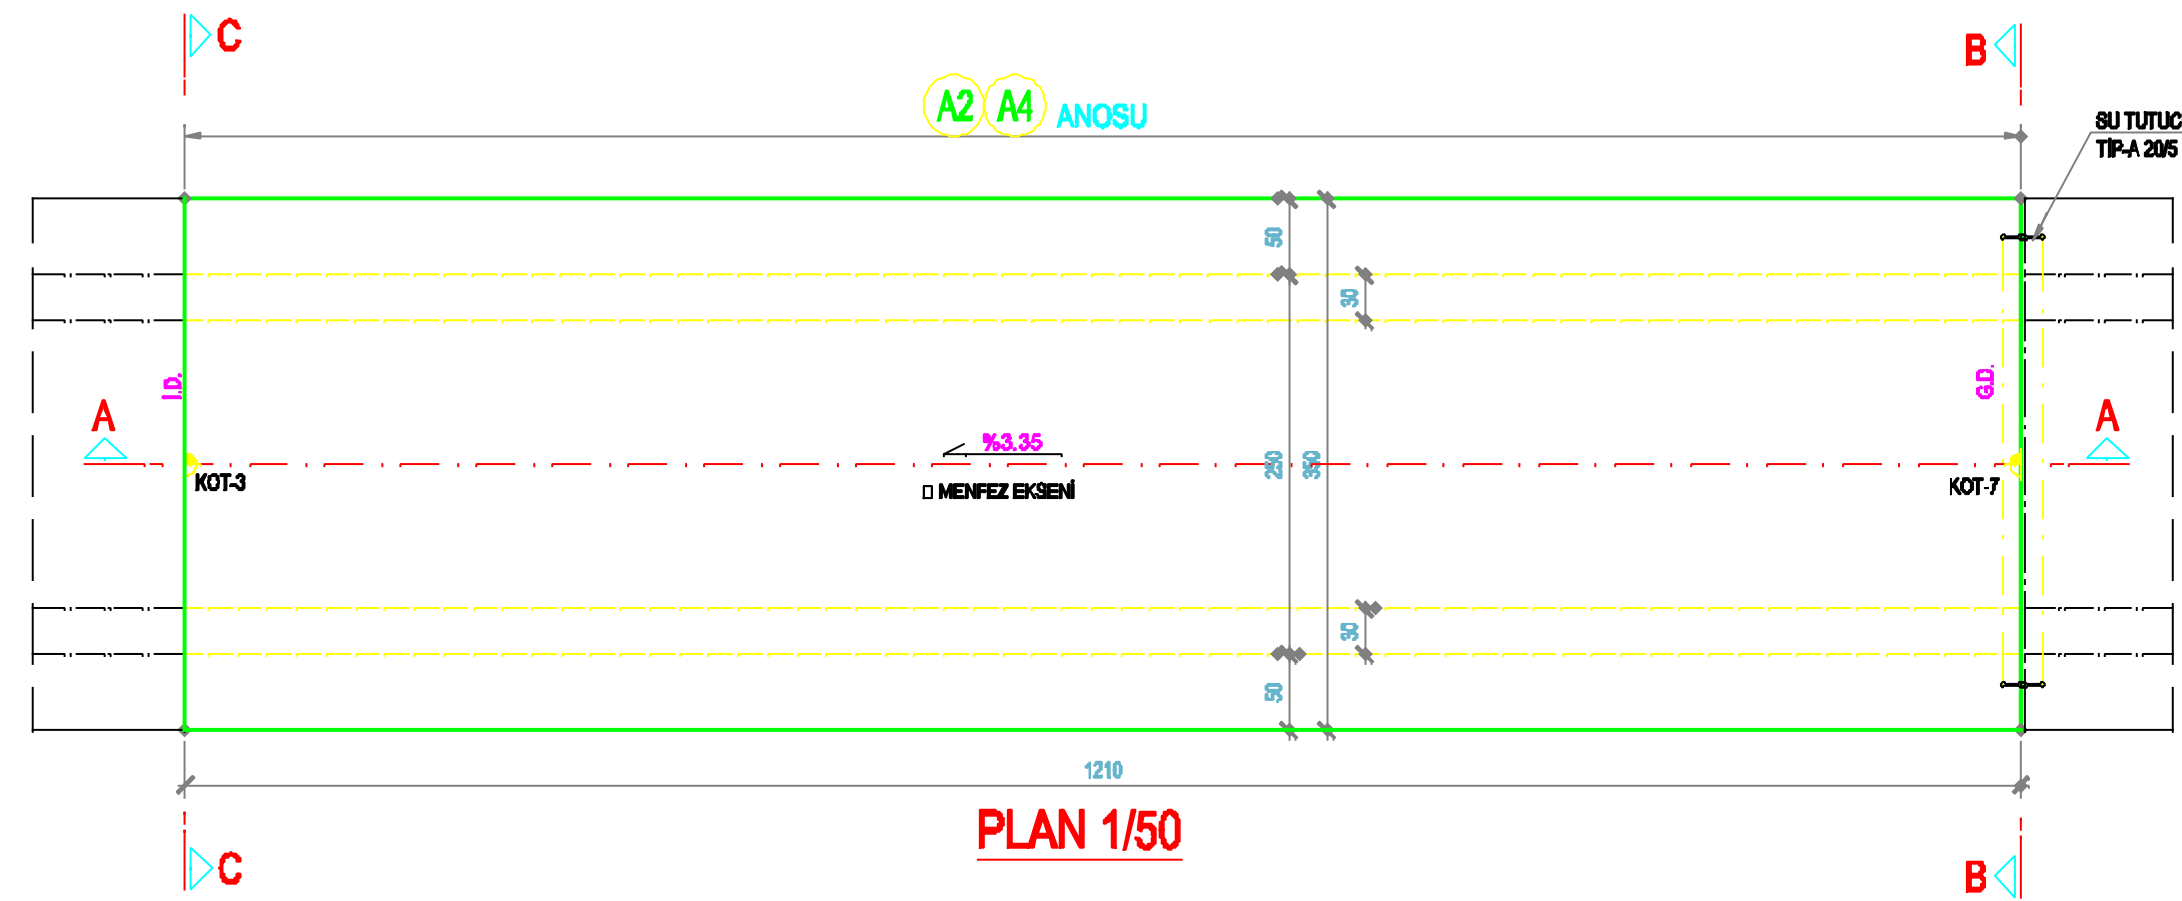

A2 ANOSU KOT LİSTESİ	
KOT-1	857.808
KOT-2	857.308
KOT-3	854.808
KOT-4	854.208
KOT-5	856.214
KOT-6	857.714
KOT-7	855.214
KOT-8	854.814

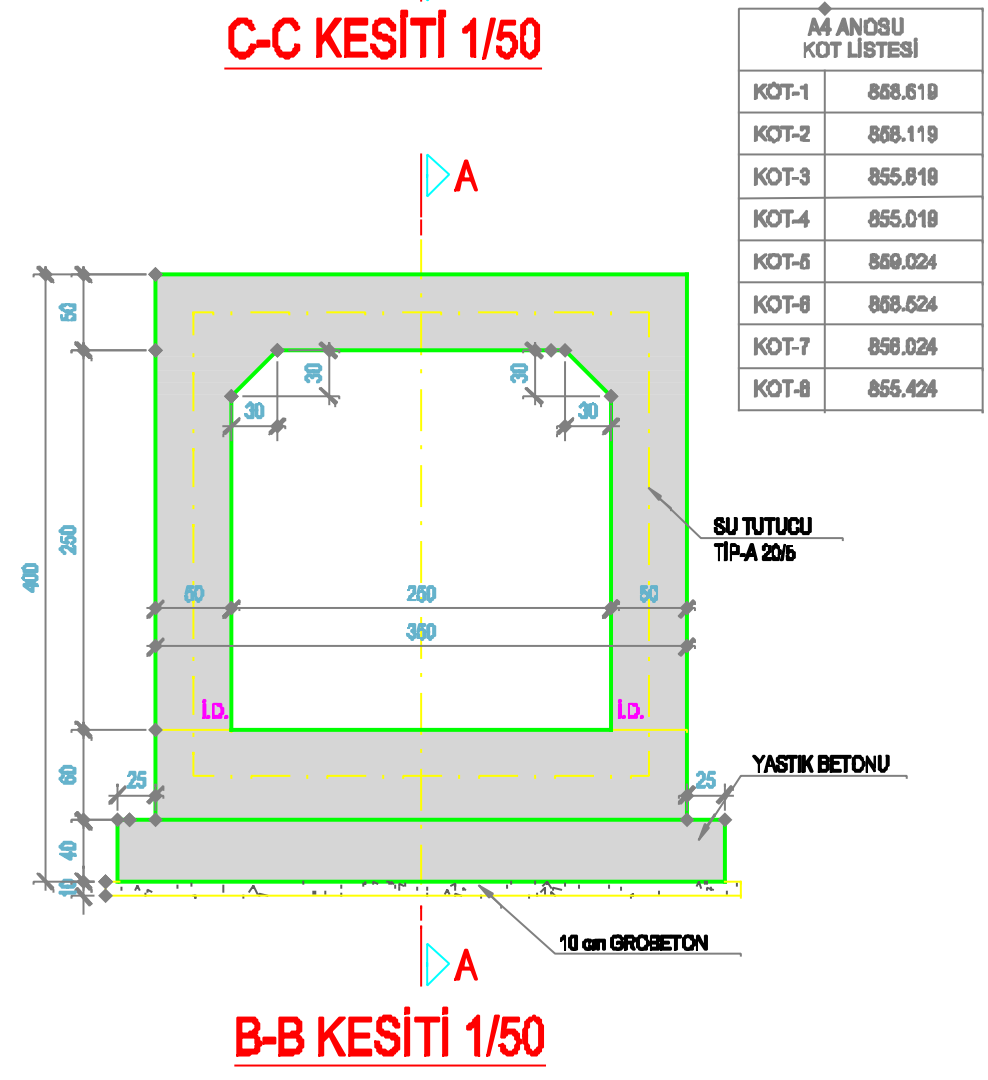

4 ANOSU KOT LİSTESİ	
KOT-1	858.619
KOT-2	858.119
KOT-3	855.818
KOT-4	855.018
KOT-5	859.024
KOT-6	858.524
KOT-7	858.024
KOT-8	855.424

NOTLAR :
1- AKSİ BELİRLİLMEDİKÇE ÖLÇÜLER (mm) KOTLAR (m)DİR.

KM-68+298.00 MENFEZ (2.50x2.50)
A1,A2 VE A4 ANOSU KALIP PLANI